


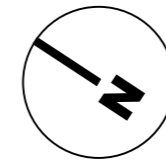


Legende

- | | | | |
|--|--------------------------------------|--|----------------------------------|
| | Bestand | | bestehende Baumscheibe humusiert |
| | Neue Gestaltung Absatz à 10 cm | | neue Baumscheibe begehbar |
| | Neue Gestaltung Absatz à 3 cm | | Wartehalle / Wetterschutz |
| | Neue Gestaltung Belagswechsel | | Fläche Landerwerb |
| | Betonbelag | | Bestehender Baum |
| | Betonbelag mit Absatz à ca. 10cm | | Zu entfernender Baum |
| | Hohe Haltekante (behindertengerecht) | | Evtl. zu entfernender Baum |


0 5 10 25 m



Situation

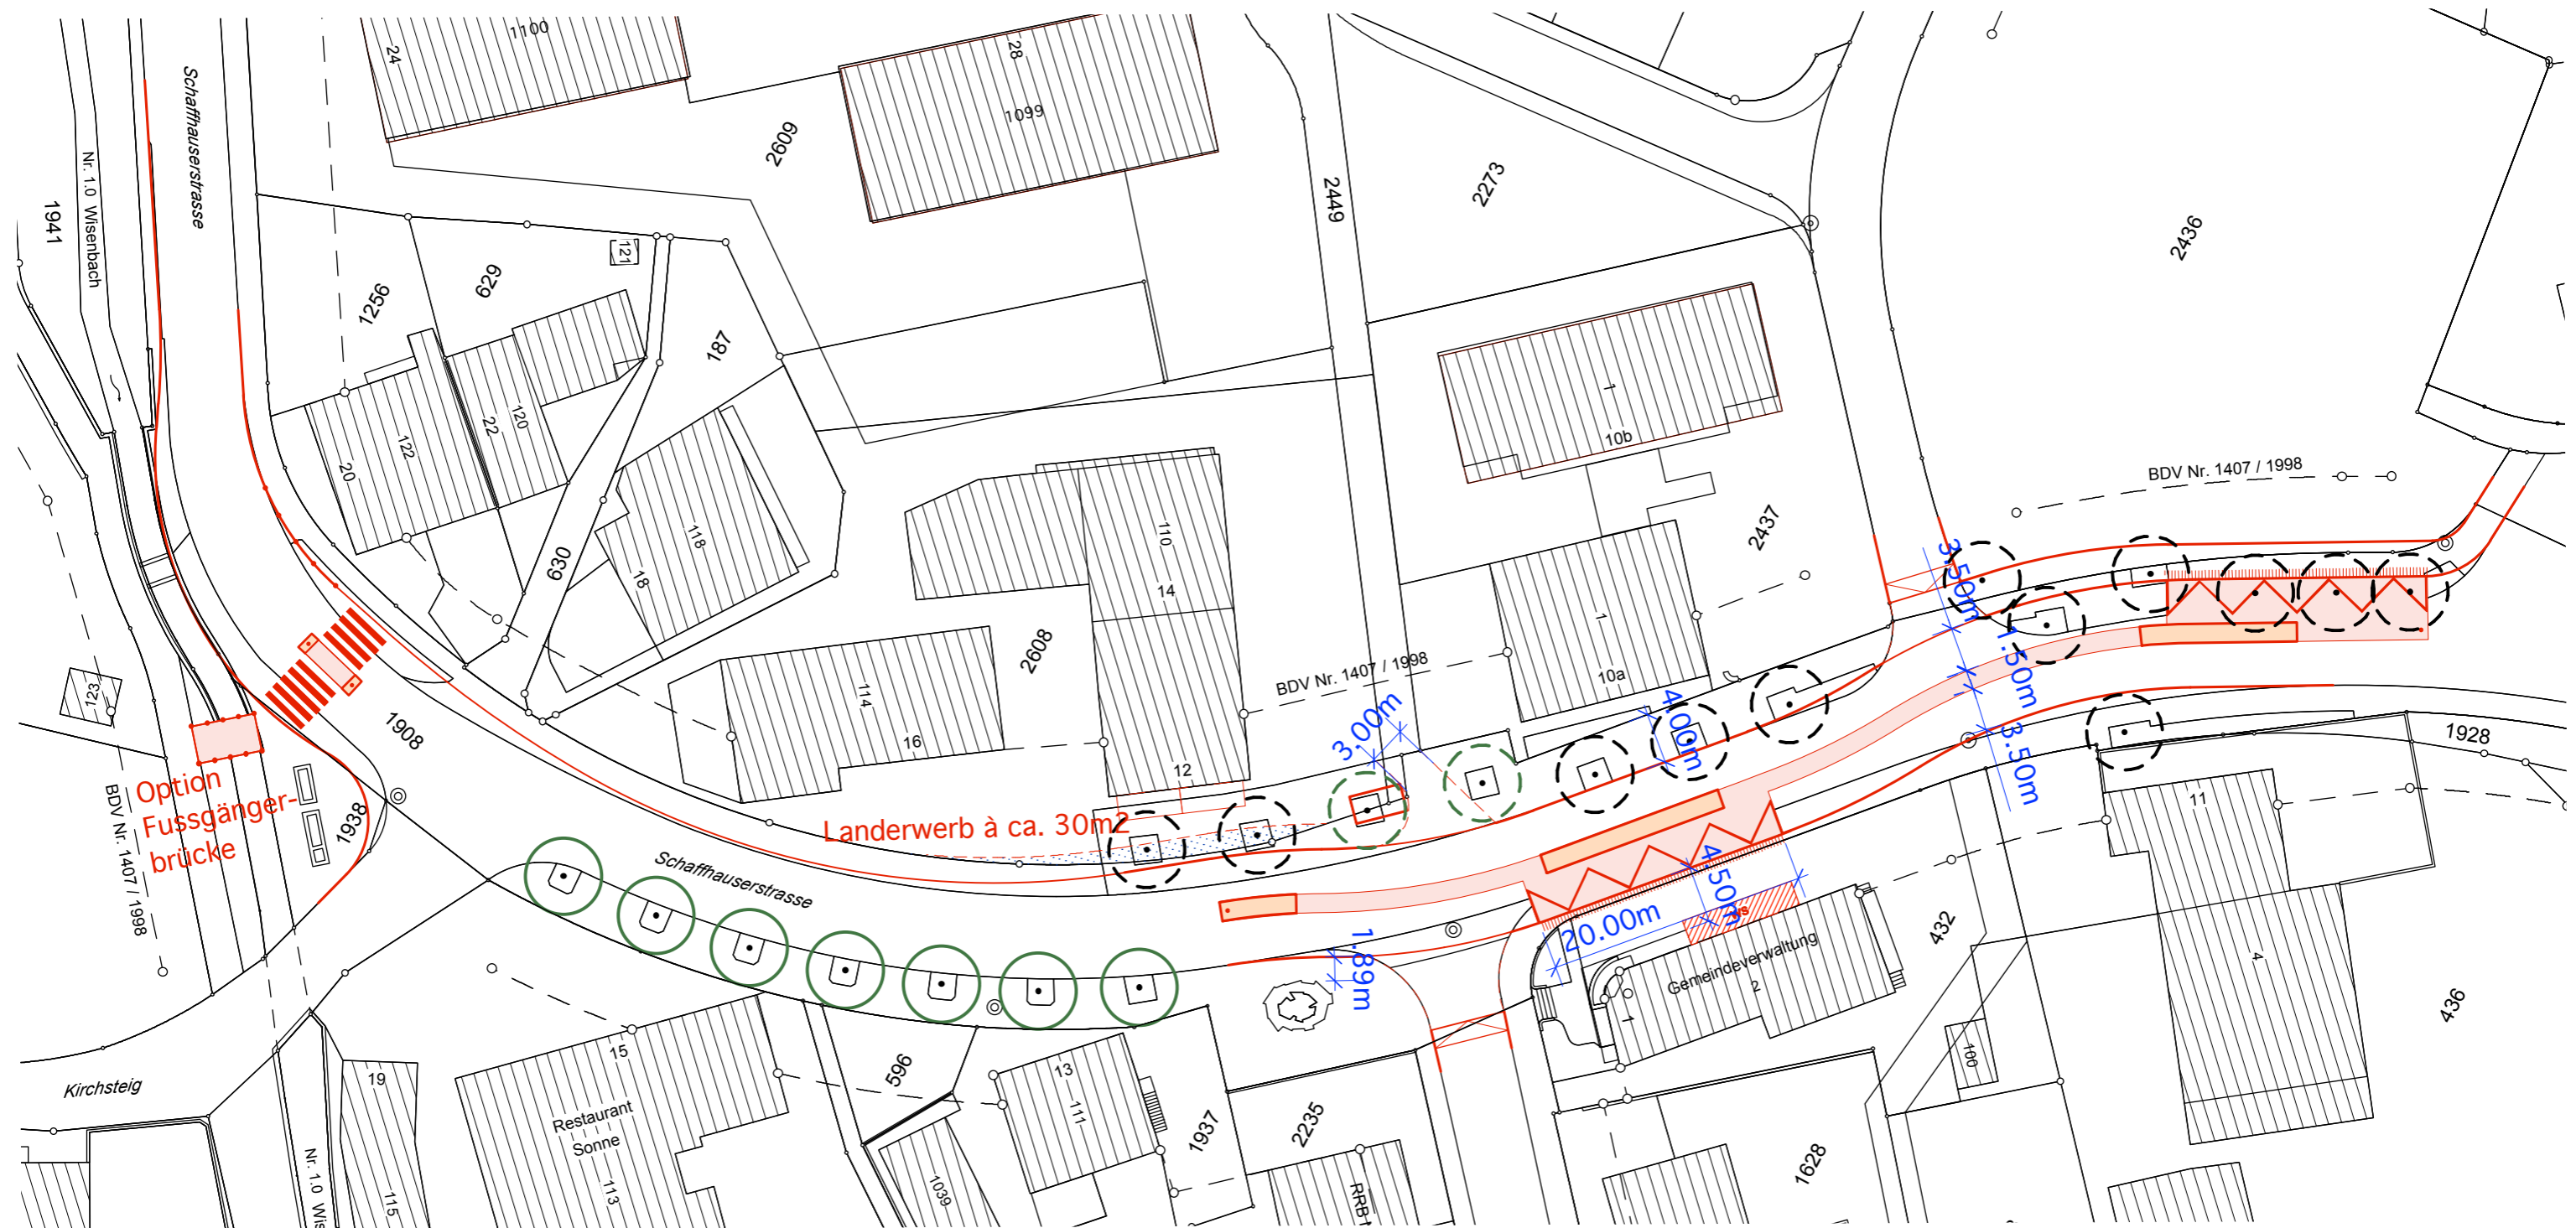

Nachweis Befahrbarkeit (Schleppkurven)

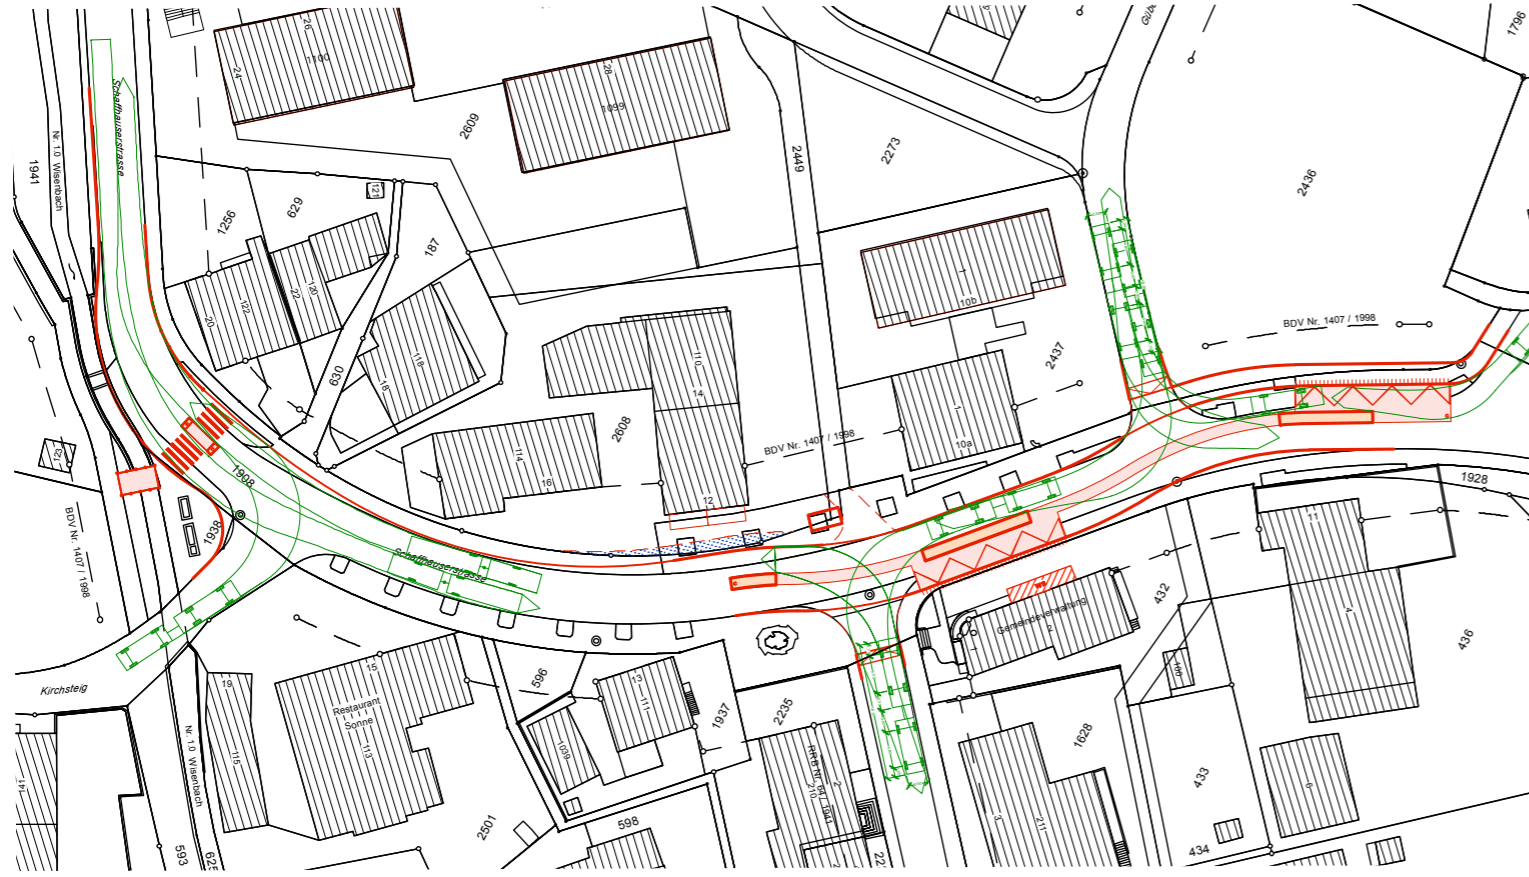

Sichtweiten



Flächen Kostenschätzung

